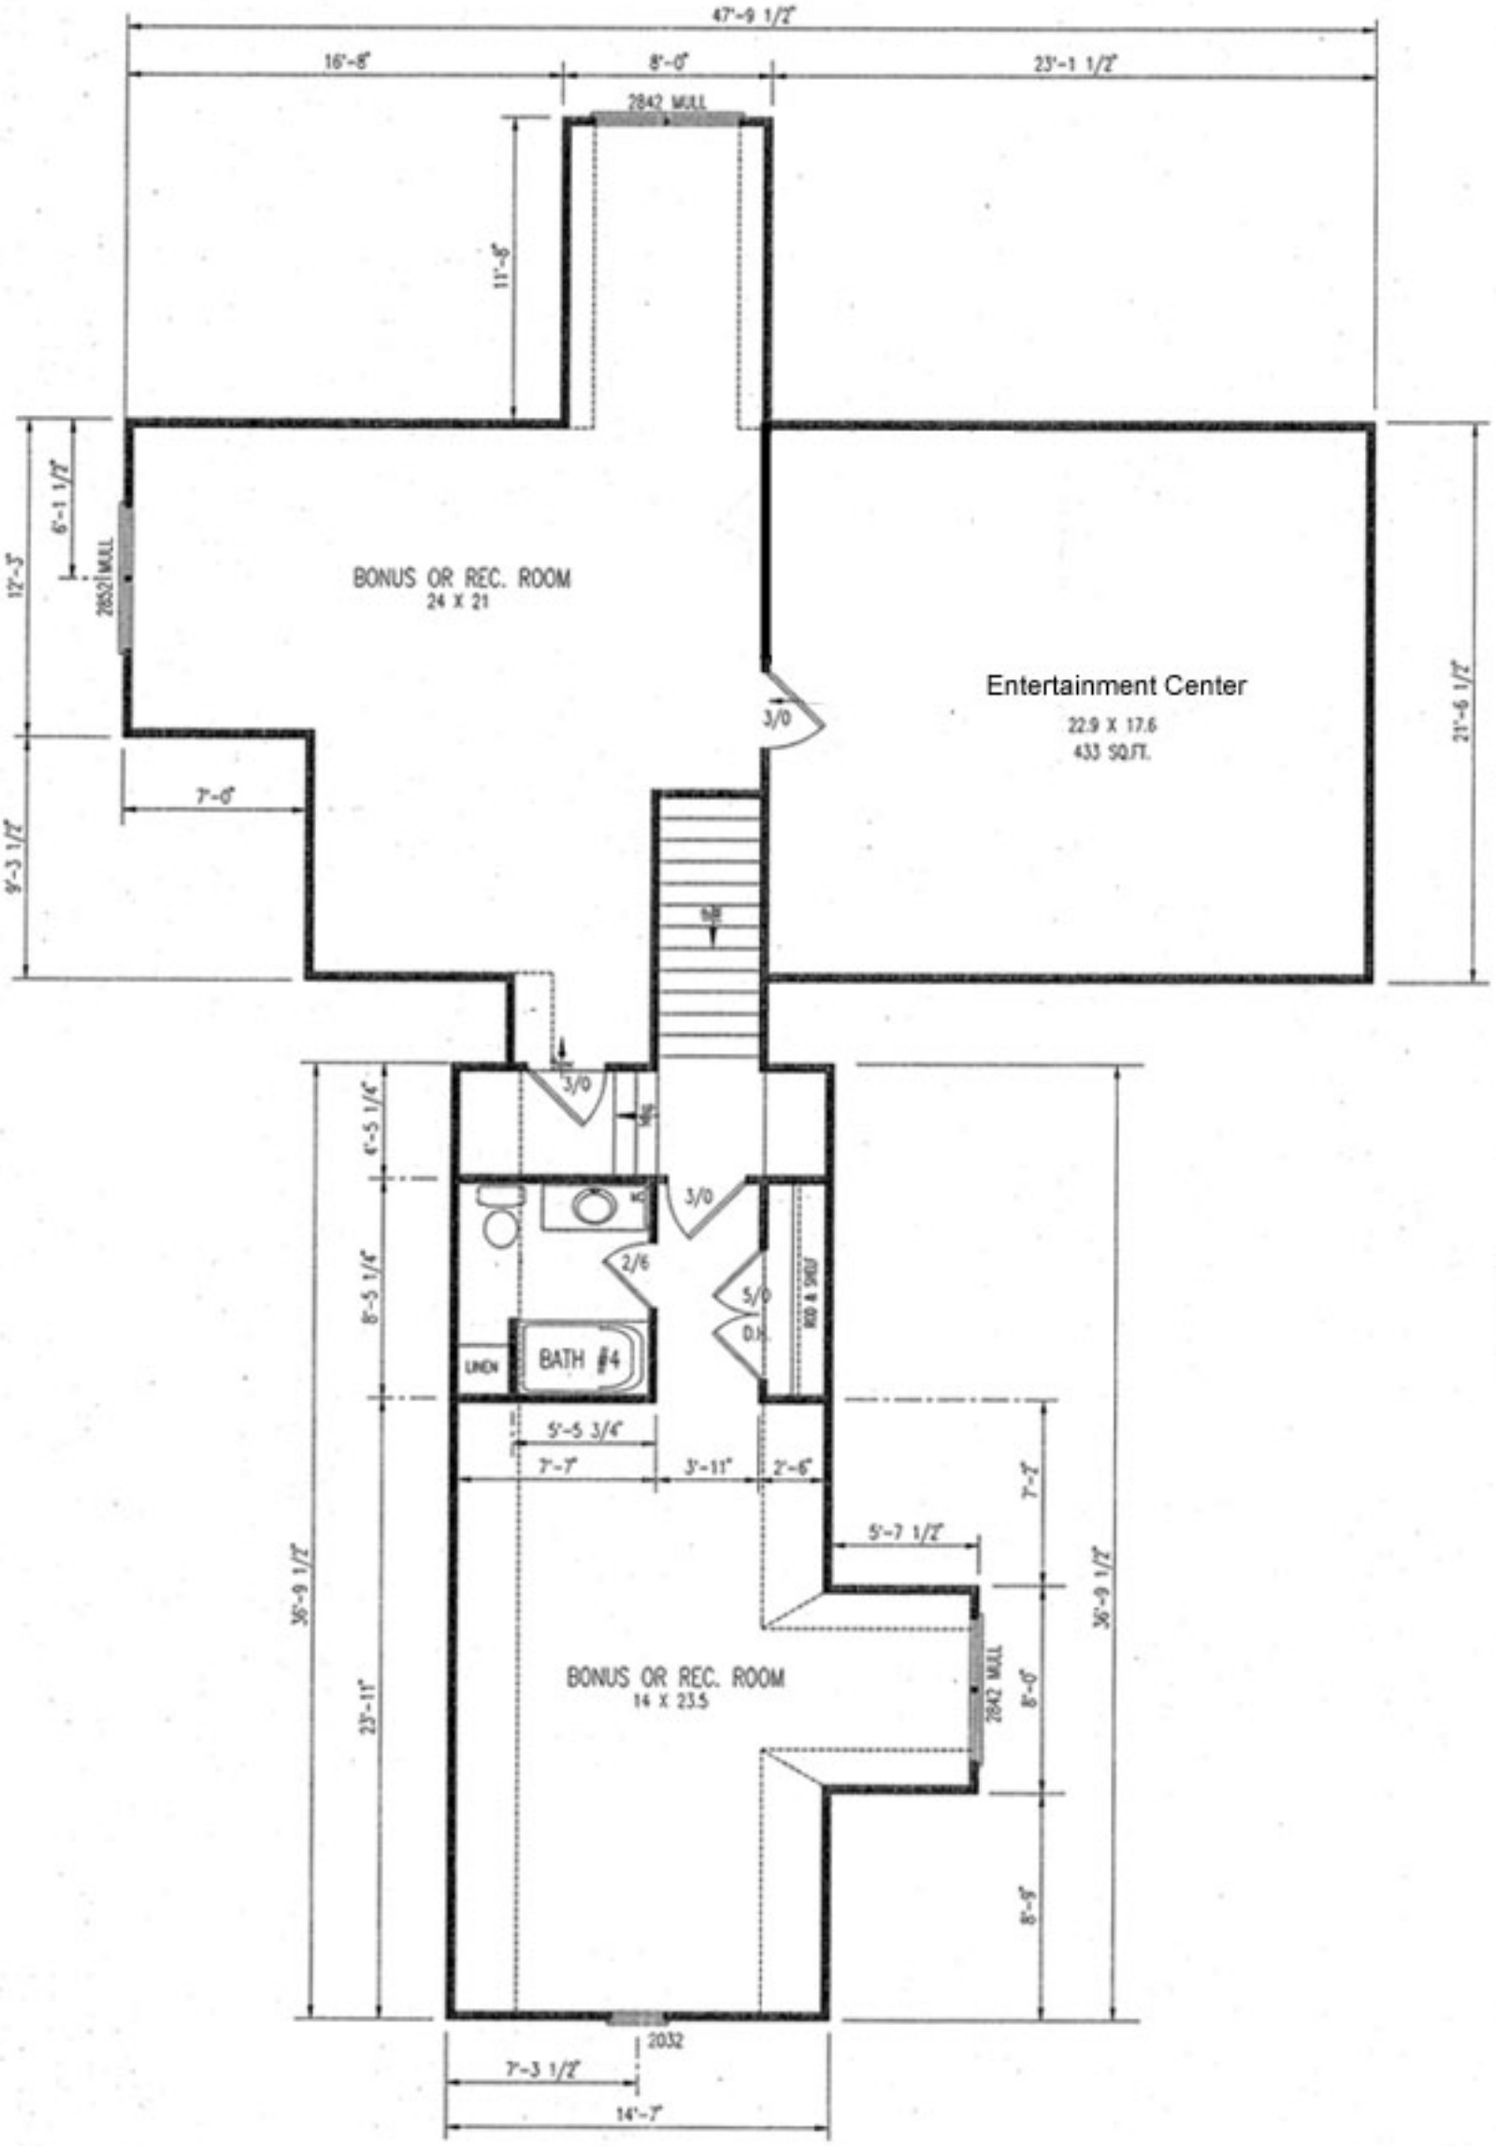
47'-9 1/2"
16'-8"
8'-0"
23'-1 1/2"
2842 MULL
11'-8"
6'-1 1/2"
12'-3"
2852 MULL
BONUS OR REC. ROOM
24 X 21
3/0
Entertainment Center
22.9 X 17.6
433 SQ.FT.
21'-6 1/2"
7'-6"
9'-3 1/2"
3/0
6'-5 1/4"
3/0
2/6
5/0
D.H.
ROD & SHELF
8'-5 1/4"
LINEN
BATH #4
5'-5 3/4"
7'-7"
3'-11"
2'-6"
7'-2"
5'-7 1/2"
36'-9 1/2"
BONUS OR REC. ROOM
14 X 23.5
2842 MULL
8'-0"
23'-11"
8'-9"
2032
7'-3 1/2"
14'-7"